


BẢN ĐỒ THU HỒI ĐẤT ĐỂ THỰC HIỆN DỰ ÁN:

XÂY DỰNG NHÀ QUÂN SỰ KHU ĐIỂN TẬP PHÒNG THỦ THÔN BẢN ĐUỐC, XÃ YÊN PHONG, HUYỆN BẮC MÊ

Địa Điểm: Thôn Bản Đuốc, xã Yên Phong, huyện Bắc Mê, tỉnh Hà Giang
(Kèm theo Quyết định số: 5127/QĐ - UBND ngày 21 tháng 10 năm 2021 của UBND huyện Bắc Mê)

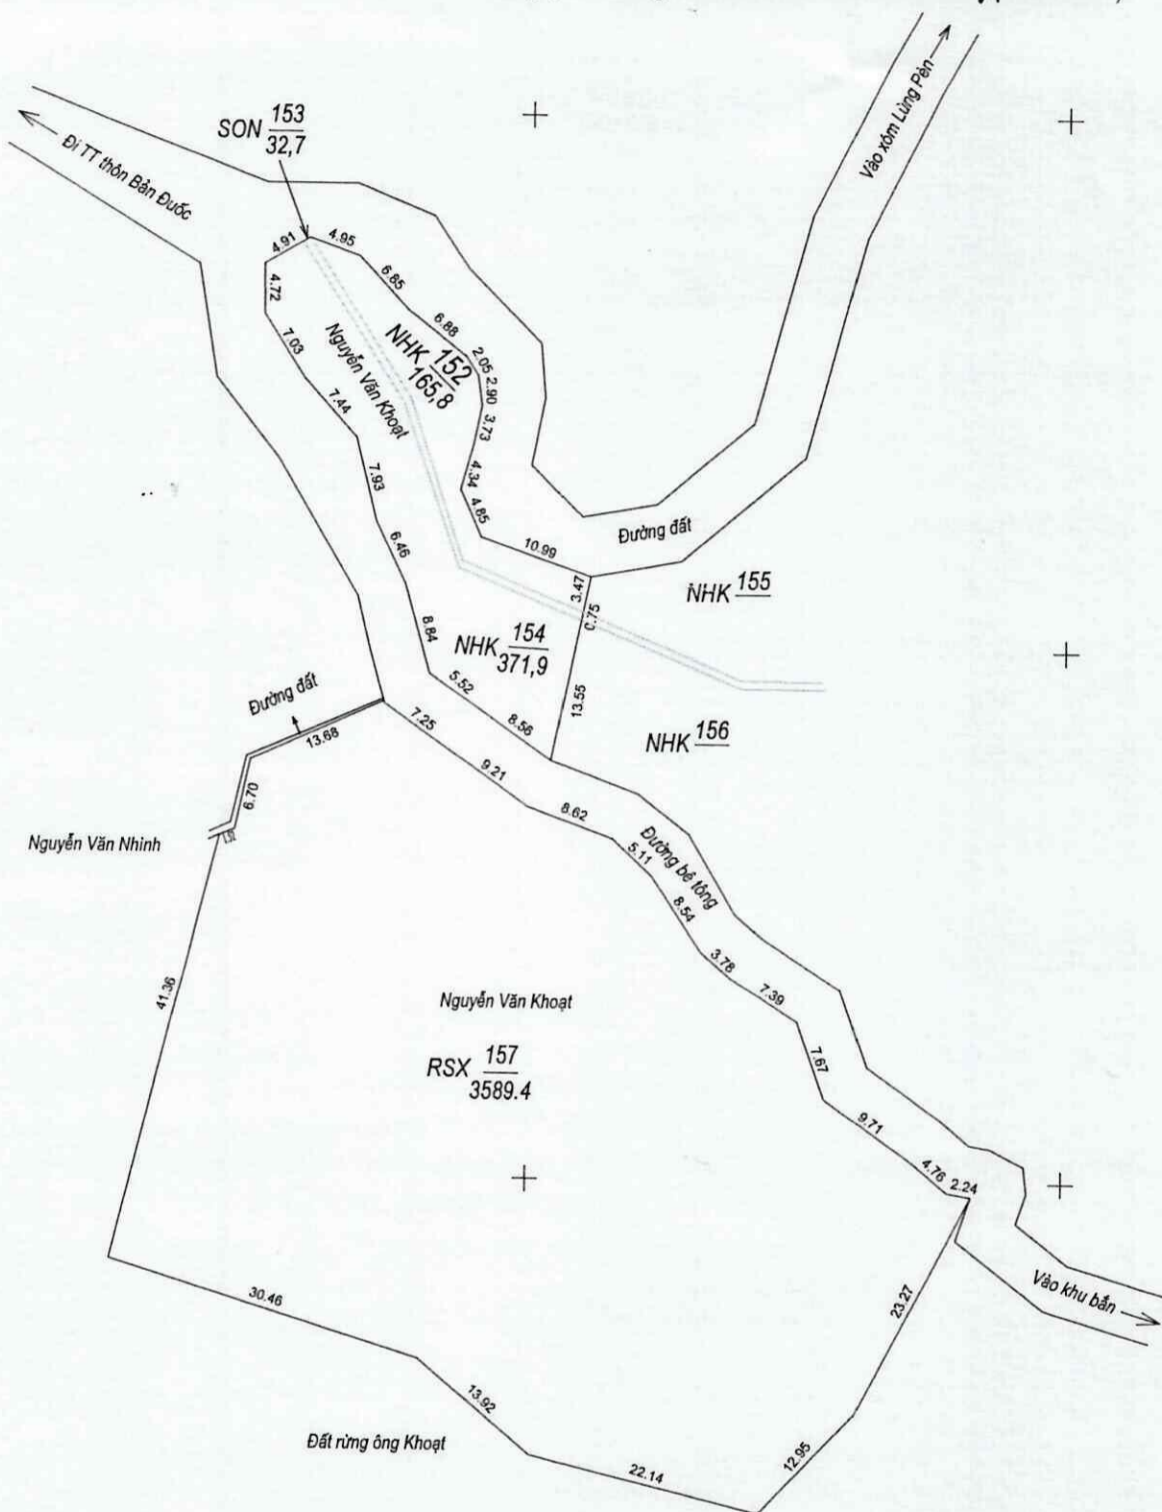

CHÚ DẪN

- Đường thu hồi: Là đường nét đậm.
- Tổng diện tích thu hồi: 4159,8 m²
Trong đó:
 - Đất trồng cây hàng năm khác (HNK): 537,7m²
 - Đất sông, suối (SON): 32,7m²
 - Đất rừng sản xuất (RSX): 3589,4m²
- Tổng diện tích thu hồi: 4159,8 m² gồm các loại đất sau:
 - + Đất trồng cây hàng năm khác (HNK): 537,7m²
 - + Đất sông, suối (SON): 32,7m²
 - + Đất rừng sản xuất (RSX): 3589,4m²
- Bản đồ được trích lục từ mảnh trích đo địa chính số: 01-2021 xã Yên Phong, huyện Bắc Mê, tỉnh Hà Giang

487 300

Ngày 20 tháng 10 năm 2021


Người trích lục

Triệu Văn Yêu

Triệu Văn Yêu

TỈ LỆ 1:1000

1 cm trên bản đồ bằng 10 m trên thực địa

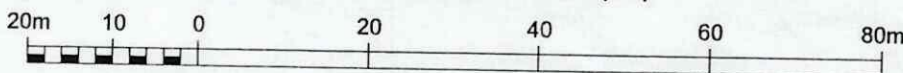

Bắc Mê, ngày 20 tháng 10 năm 2021

GIÁM ĐỐC

CHI NHÁNH VĂN PHÒNG ĐĂNG KÝ ĐẤT ĐAI



Ma Kim Sơn